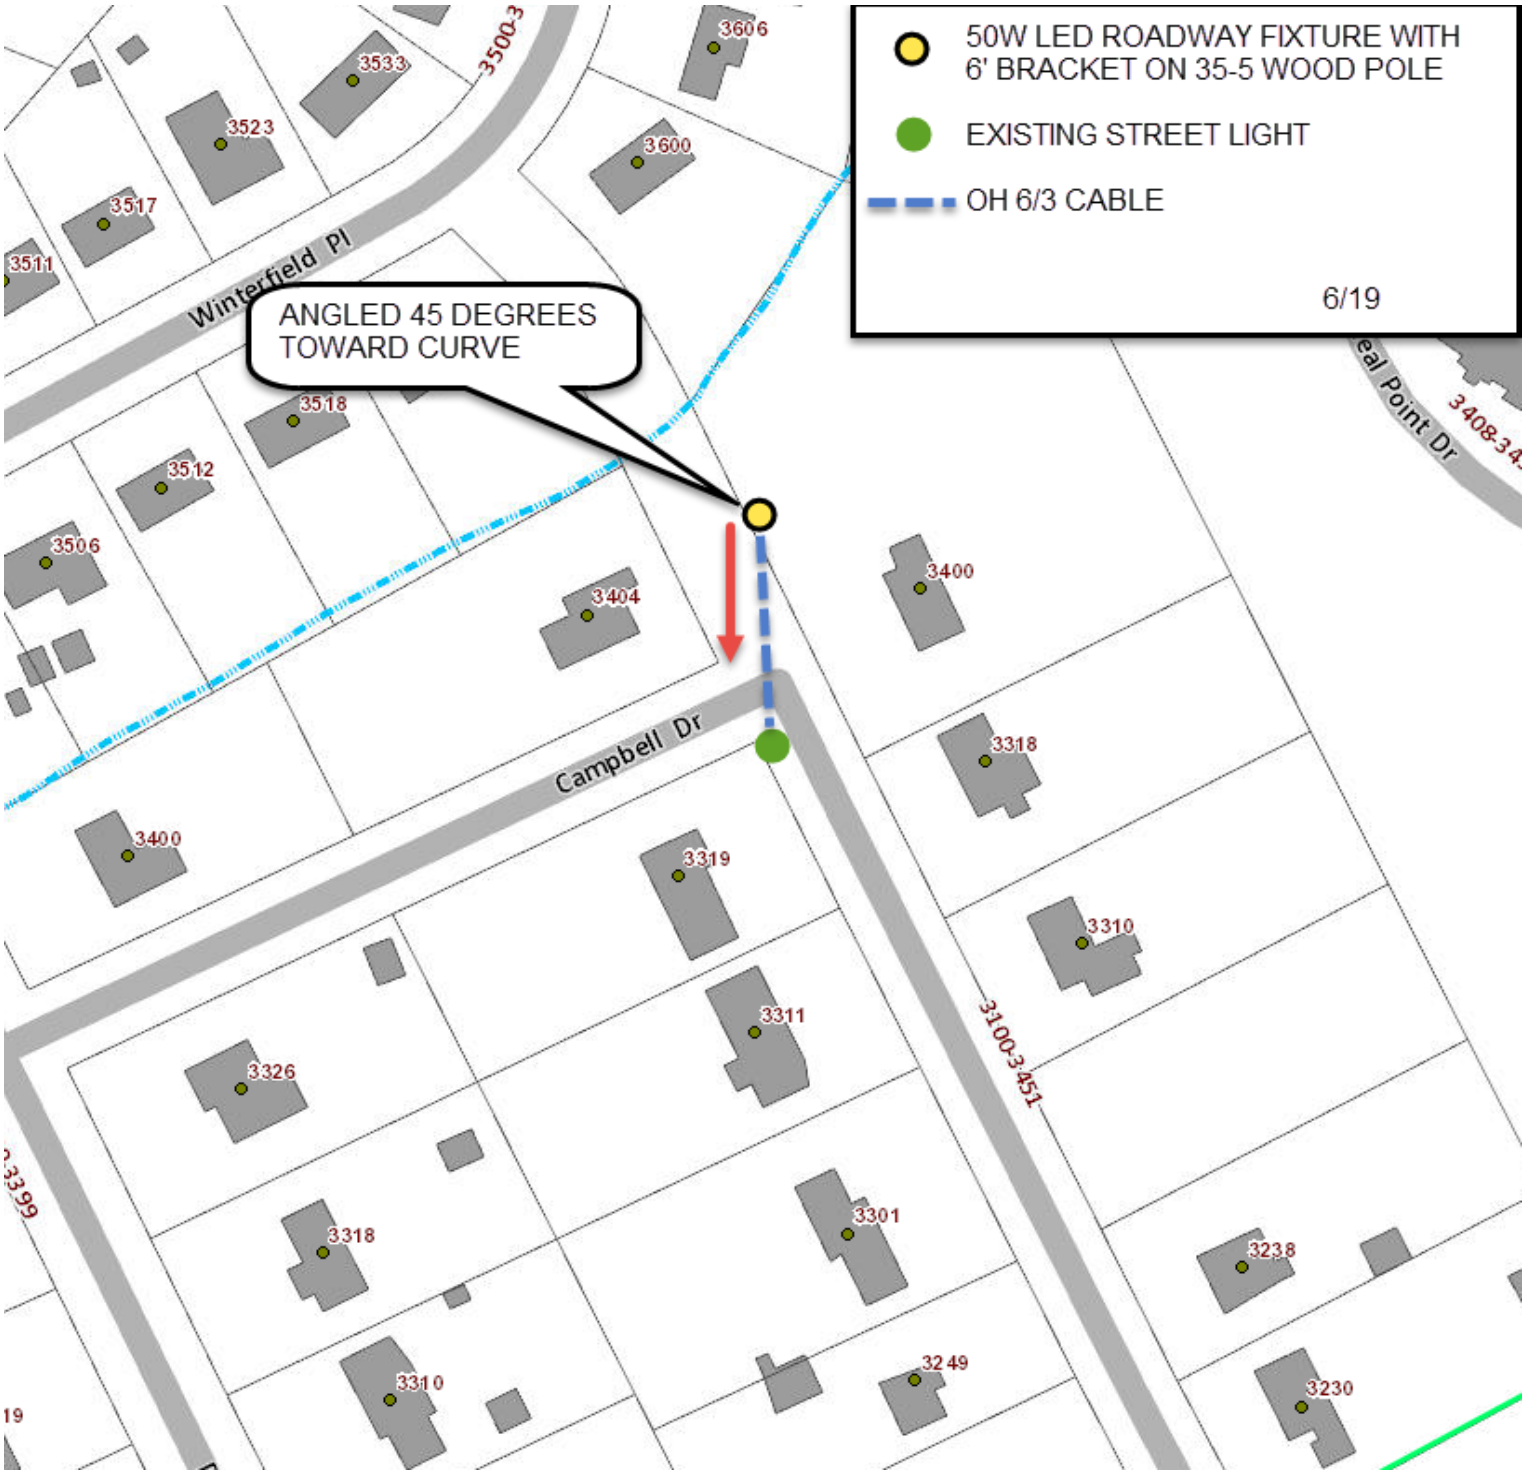
50W LED ROADWAY FIXTURE WITH 6' BRACKET ON 35-5 WOOD POLE
EXISTING STREET LIGHT
OH 6/3 CABLE
6/19
ANGLED 45 DEGREES TOWARD CURVE
Winterfield Pl
Campbell Dr
3500-3
3606
3533
3523
3600
3517
3511
3518
3512
3506
3404
3400
3318
3319
3310
3311
3326
3318
3301
3310
3249
3238
3230
3100-3451
3408-34