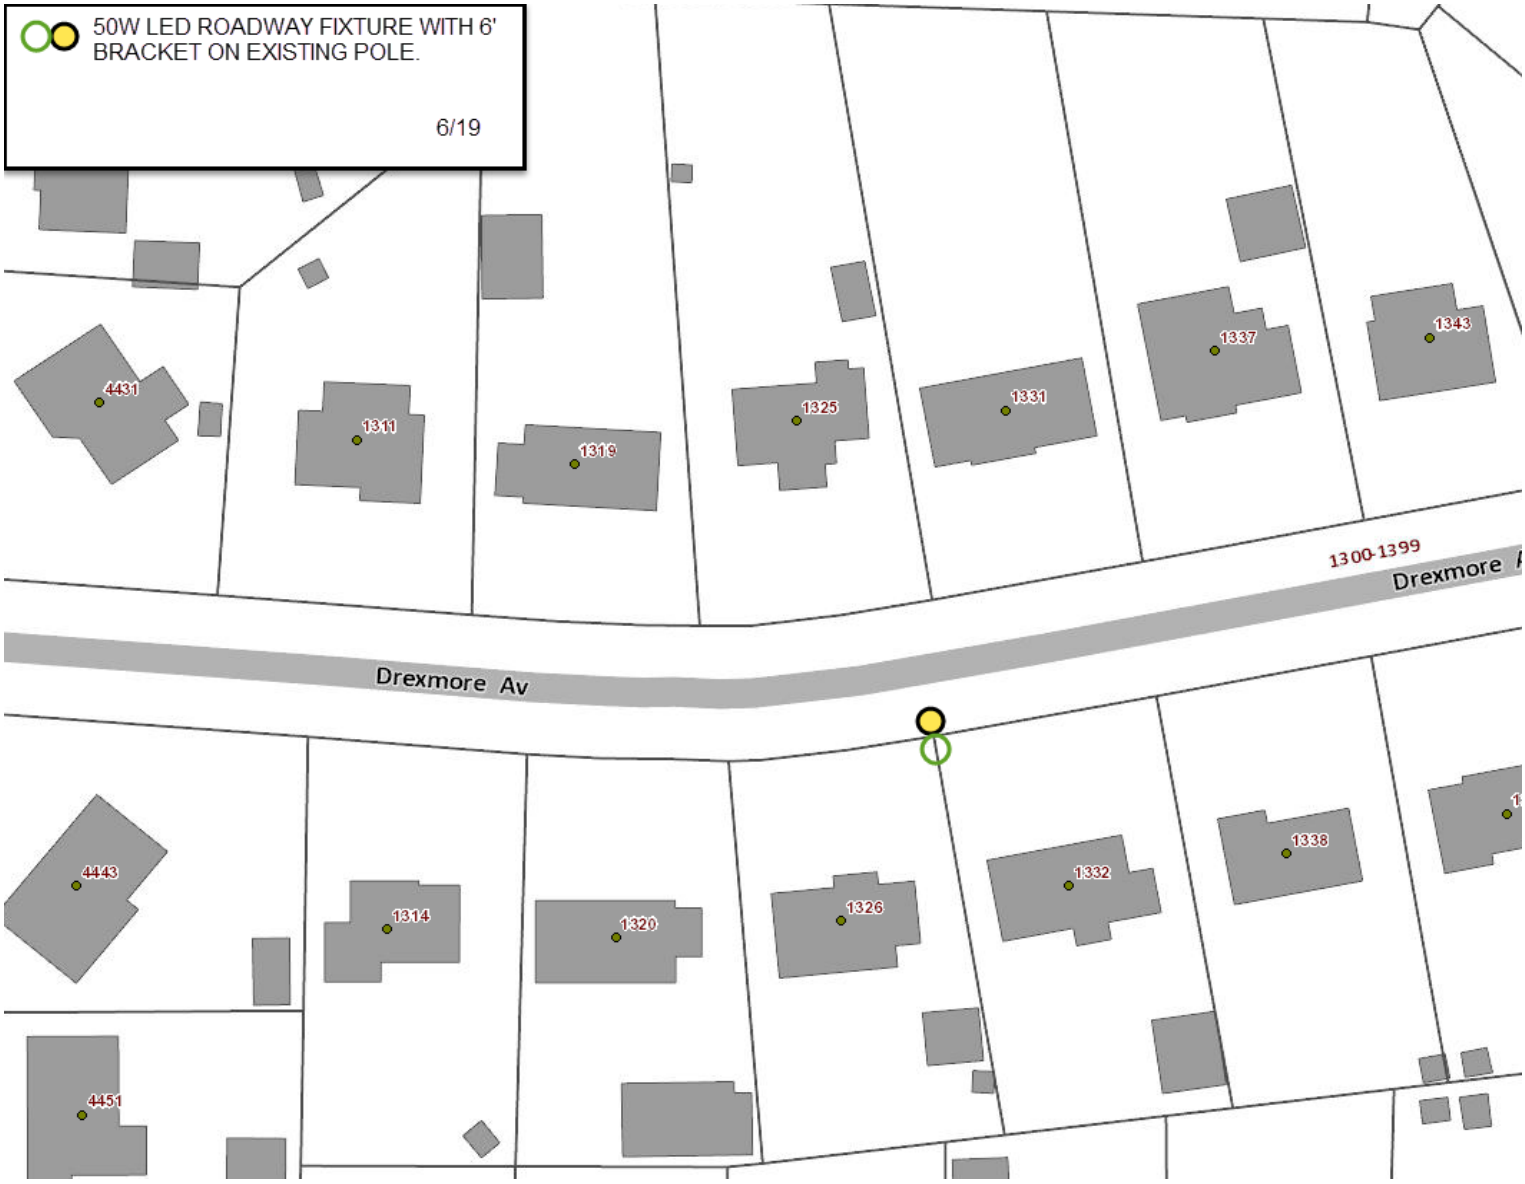
50W LED ROADWAY FIXTURE WITH 6' BRACKET ON EXISTING POLE.
6/19
4431
1311
1319
1325
1331
1337
1343
1300-1399
Drexmore Av
Drexmore Av
4443
1314
1320
1326
1332
1338
4451