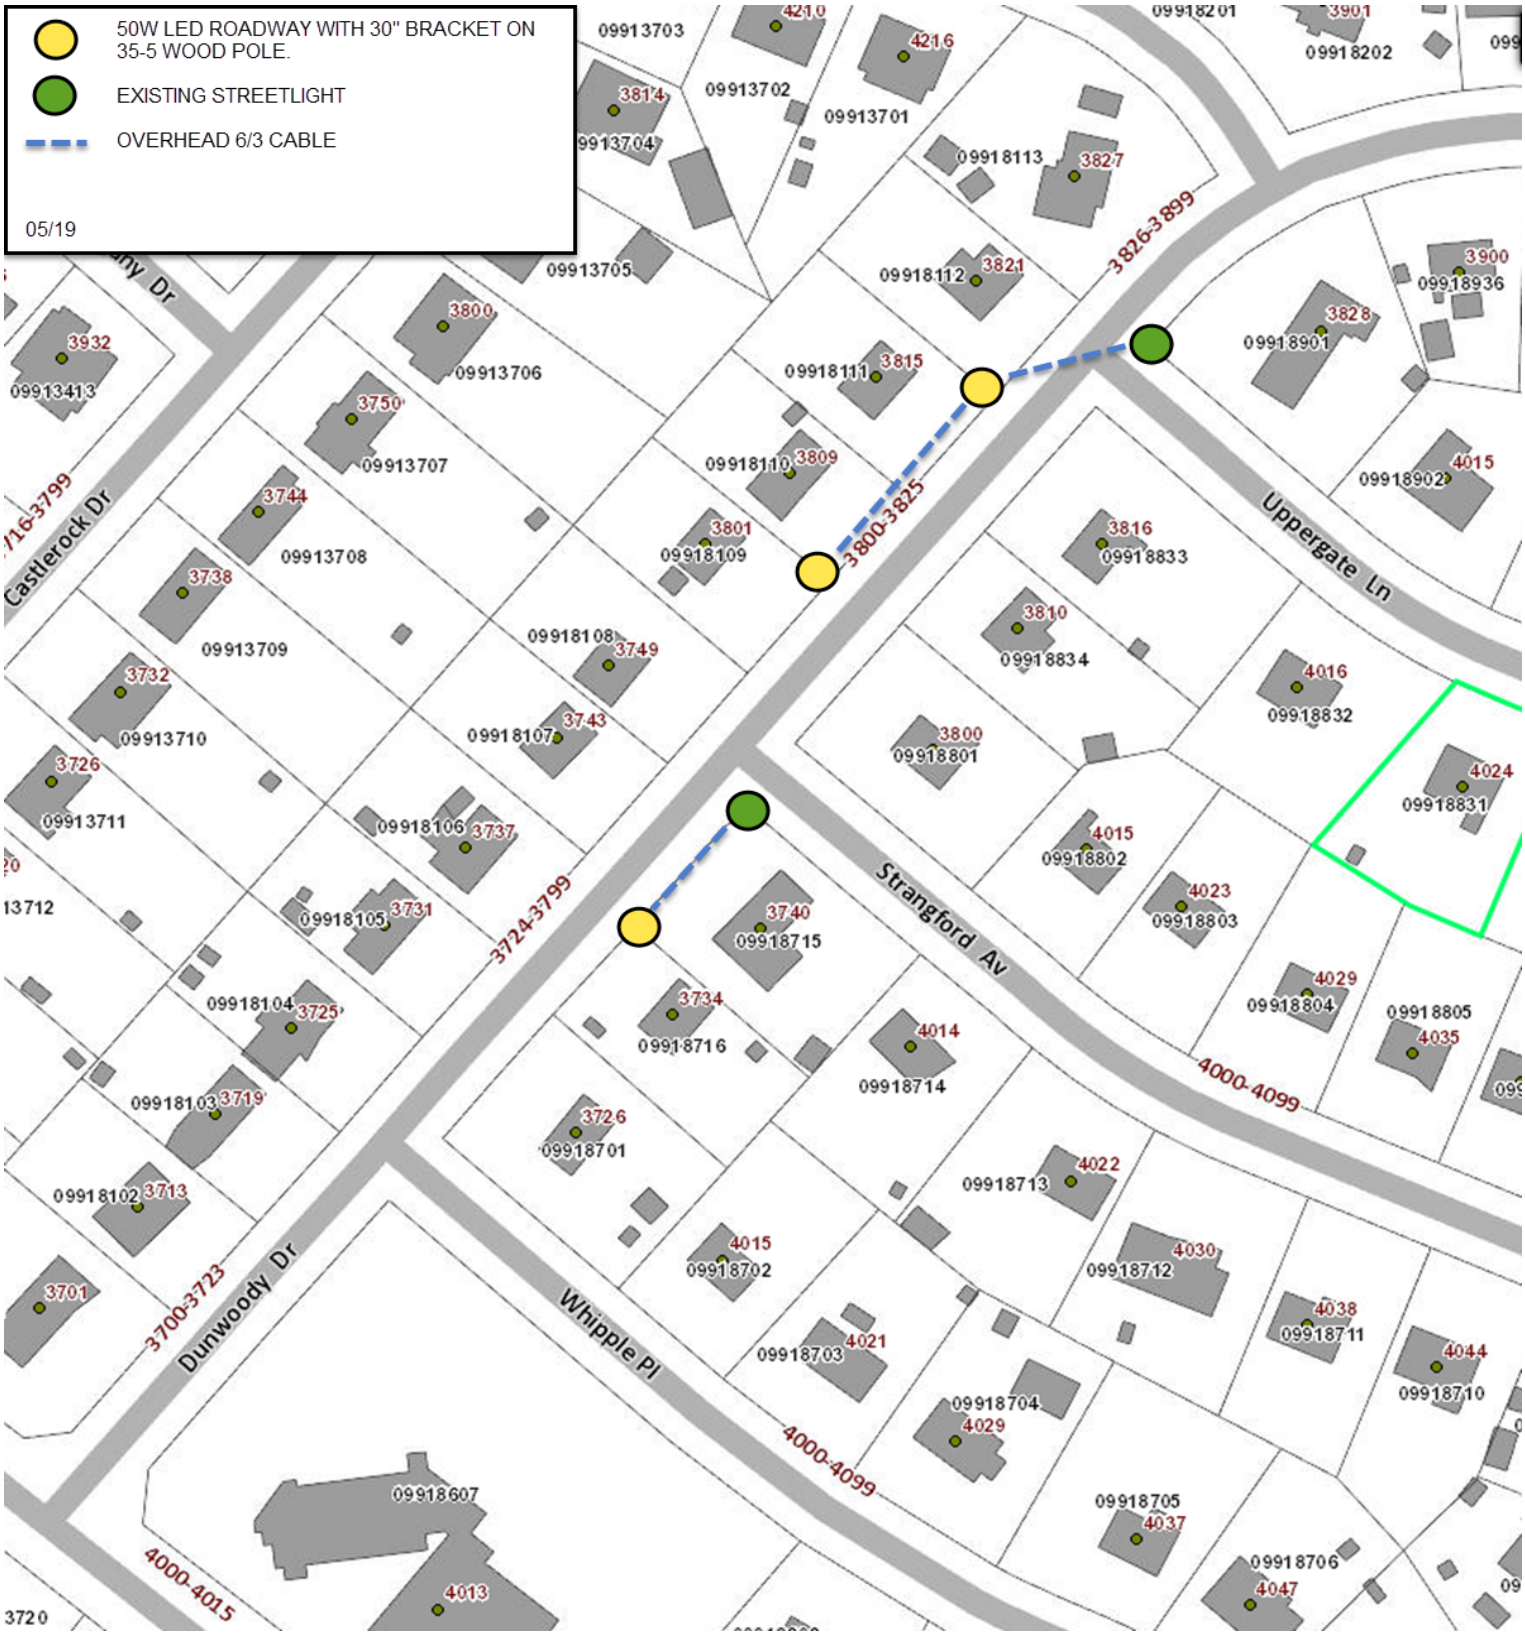
50W LED ROADWAY WITH 30" BRACKET ON 35-5 WOOD POLE.
EXISTING STREETLIGHT
OVERHEAD 6/3 CABLE
05/19
Castlerock Dr
Uppergate Ln
Strangford Av
Whipple Pl
Dunwoody Dr
3826-3899
3800-3825
3724-3799
3700-3723
4000-4099
4000-4015