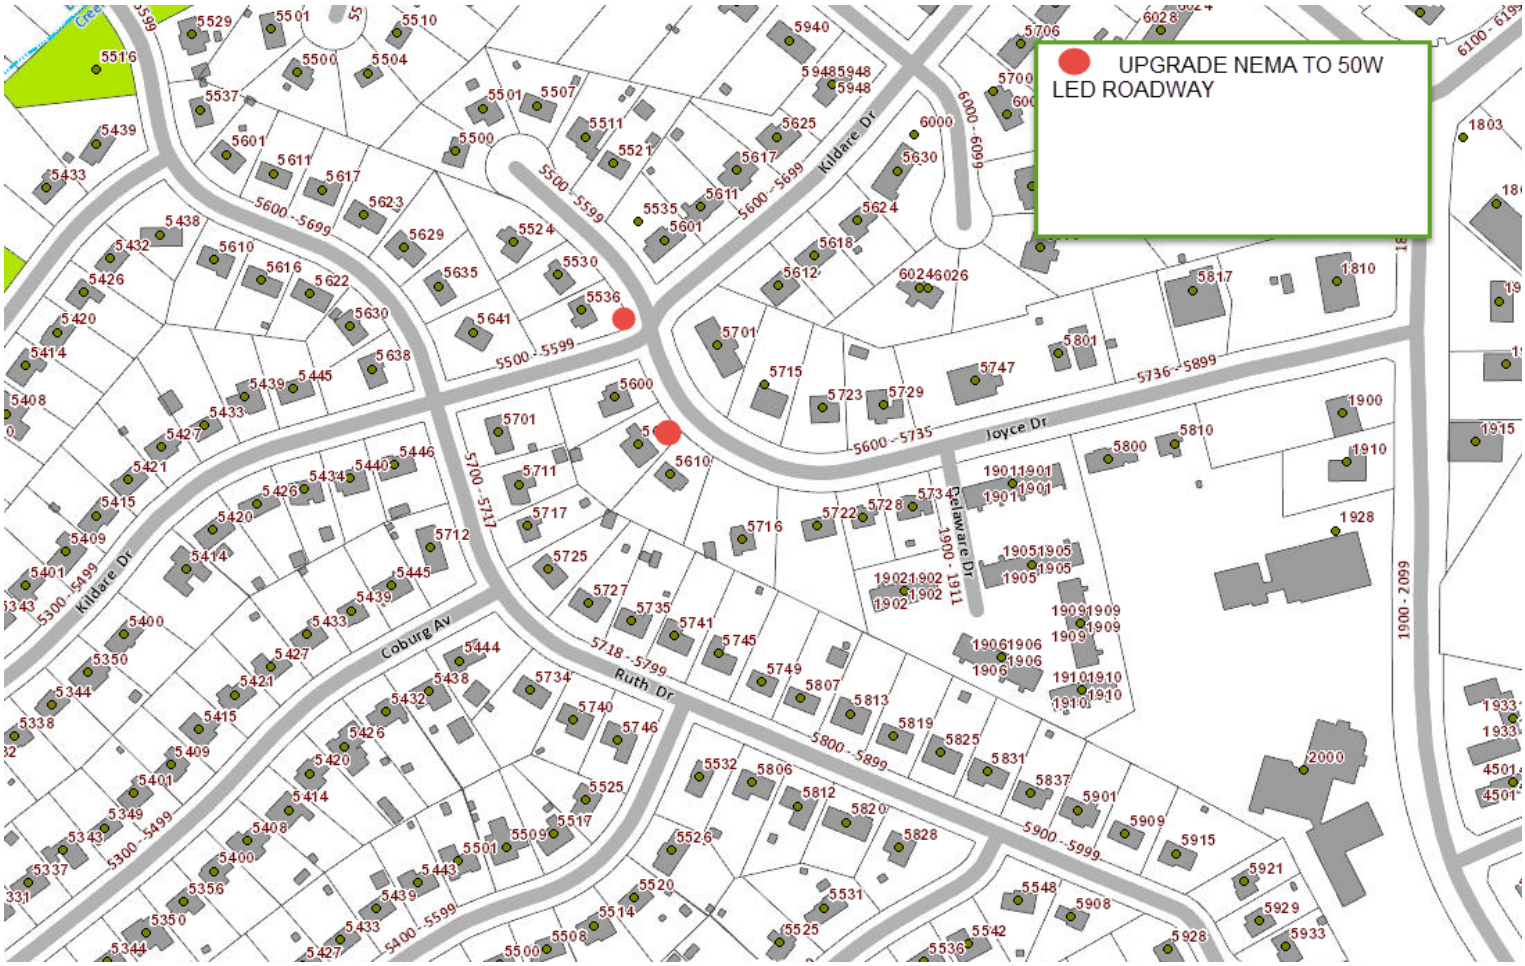
UPGRADE NEMA TO 50W
LED ROADWAY
Kildare Dr
Joyce Dr
Delaware Dr
Coburg Av
Ruth Dr