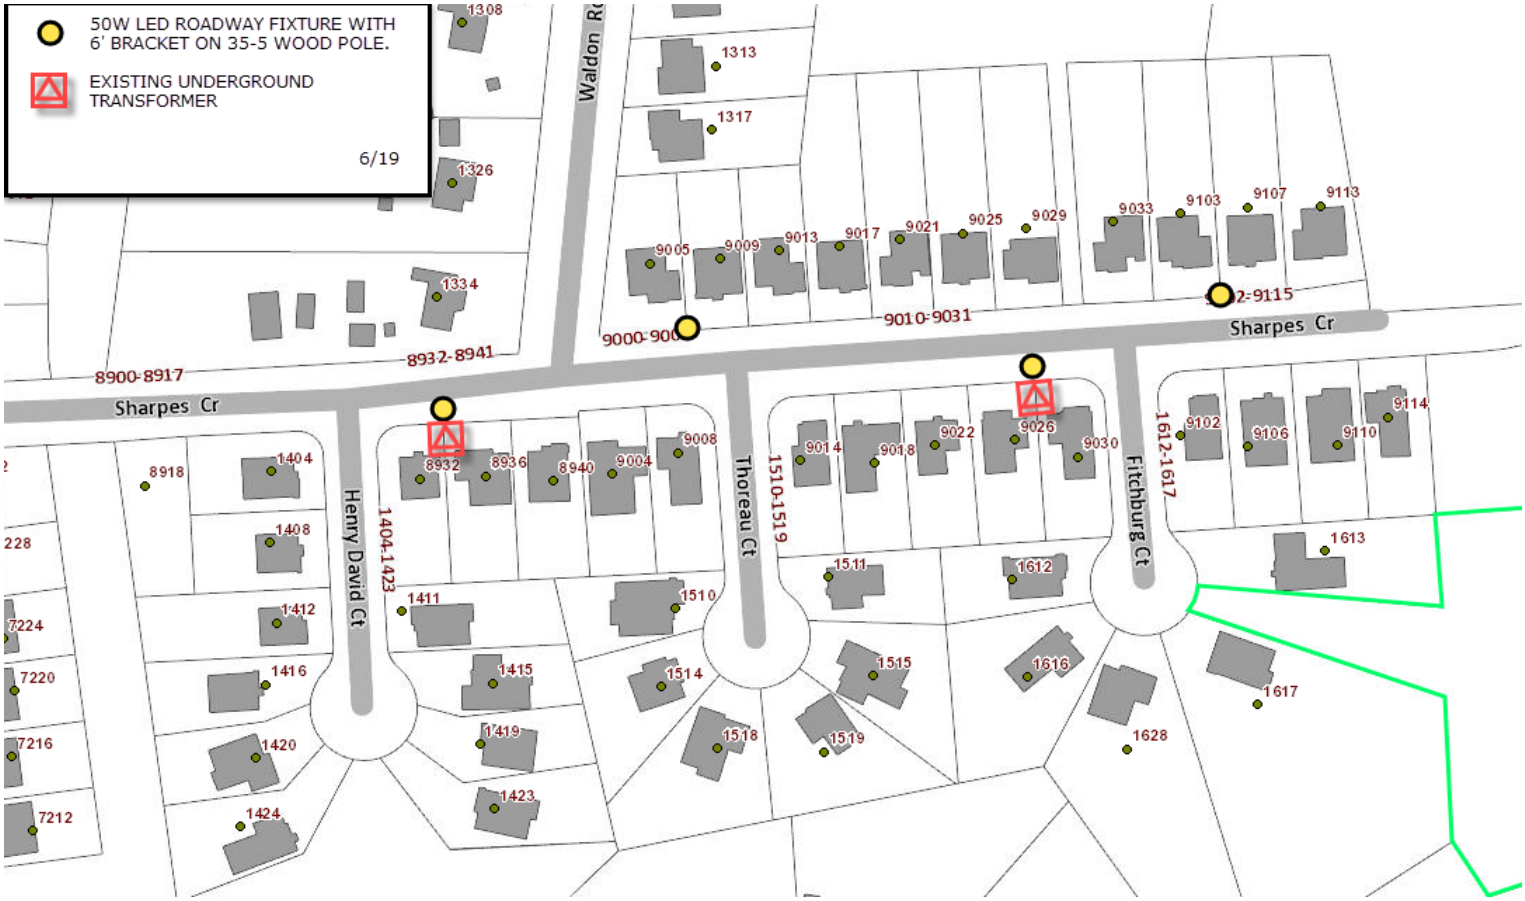
50W LED ROADWAY FIXTURE WITH 6' BRACKET ON 35-5 WOOD POLE.
EXISTING UNDERGROUND TRANSFORMER
6/19
Waldon Rd
Sharpes Cr
Henry David Ct
Thoreau Ct
Fitchburg Ct
8900-8917
8932-8941
9000-900
9010-9031
1404-1423
1510-1519
1612-1617
1308
1313
1317
1326
1334
9005
9009
9013
9017
9021
9025
9029
9033
9103
9107
9113
9115
8918
1404
1408
1412
1416
1420
1424
8932
8936
8940
9004
9008
1411
1415
1419
1423
1510
1514
1518
1519
9014
9018
9022
9026
9030
1511
1515
1612
1616
9102
9106
9110
9114
1613
1617
1628
7224
7220
7216
7212