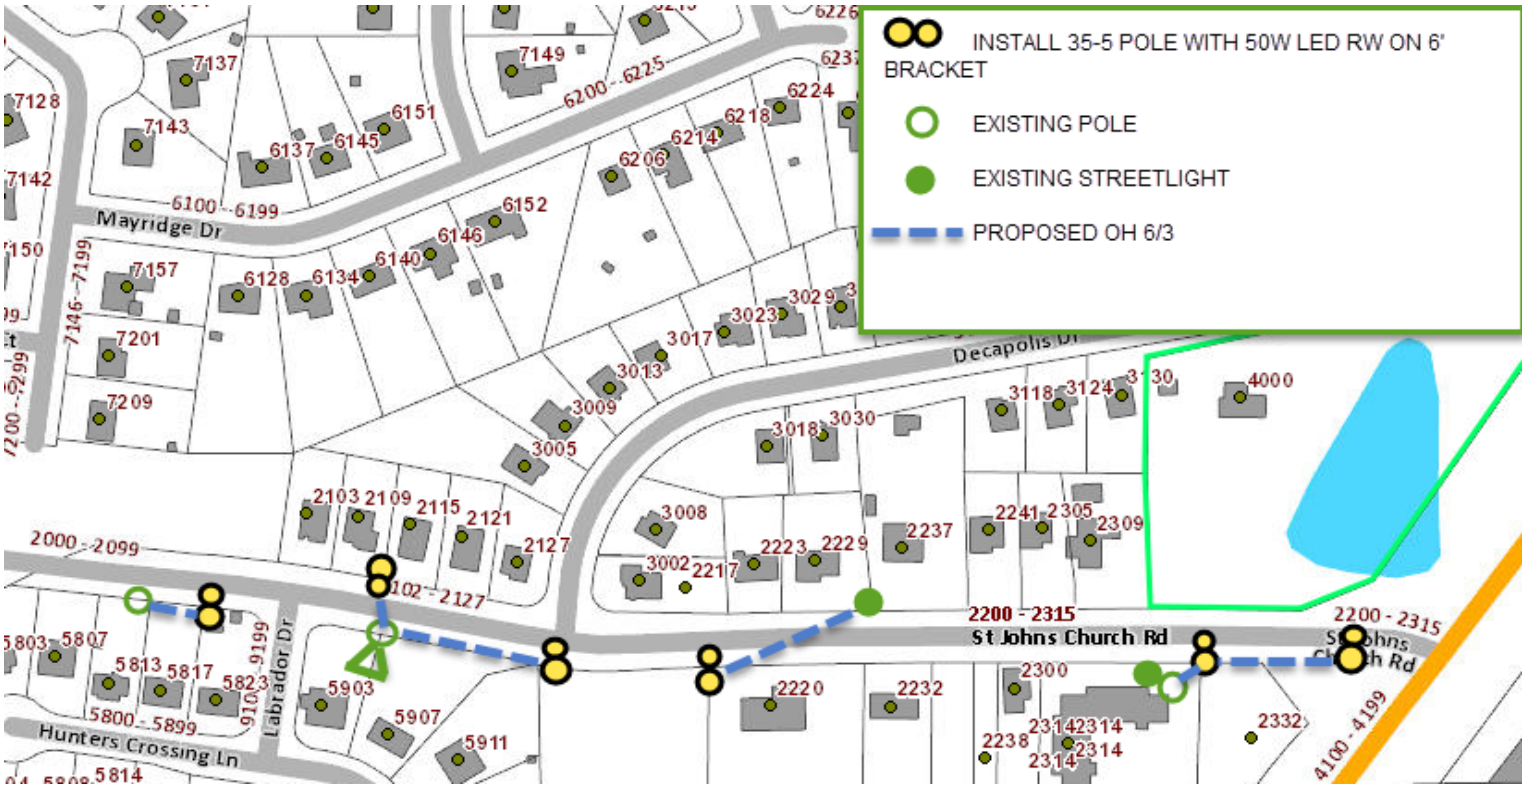
INSTALL 35-5 POLE WITH 50W LED RW ON 6' BRACKET
EXISTING POLE
EXISTING STREETLIGHT
PROPOSED OH 6/3
Mayridge Dr
Decapolis Dr
St Johns Church Rd
Hunters Crossing Ln
Labrador Dr
2200 - 2315
2000 - 2099
6100 - 6199
6200 - 6225
7146 - 7199
5800 - 5899
4100 - 4199